

BẢN ĐỒ CẨM MỐC


4/9/2009

Handwritten signature

Trần Văn Tâm

Khu đất diện tích : 5168.5 m²
 Hiện trạng bán trên : Đất trồng san lấp
 (Số thửa: Lô 15-1, Phân khu 15, Phường Tăng Nhơn Phú A, Quận 9.)
 Đơn vị quản lý : BAN QUẢN LÝ KHU CÔNG NGHỆ CAO TP.HCM
 Địa chỉ : đường D1 Khu CNC, Phường Tân Phú, Quận 9
 Mục đích : Bàn giao đất cho nhà đầu tư

TỈ LỆ 1/1000

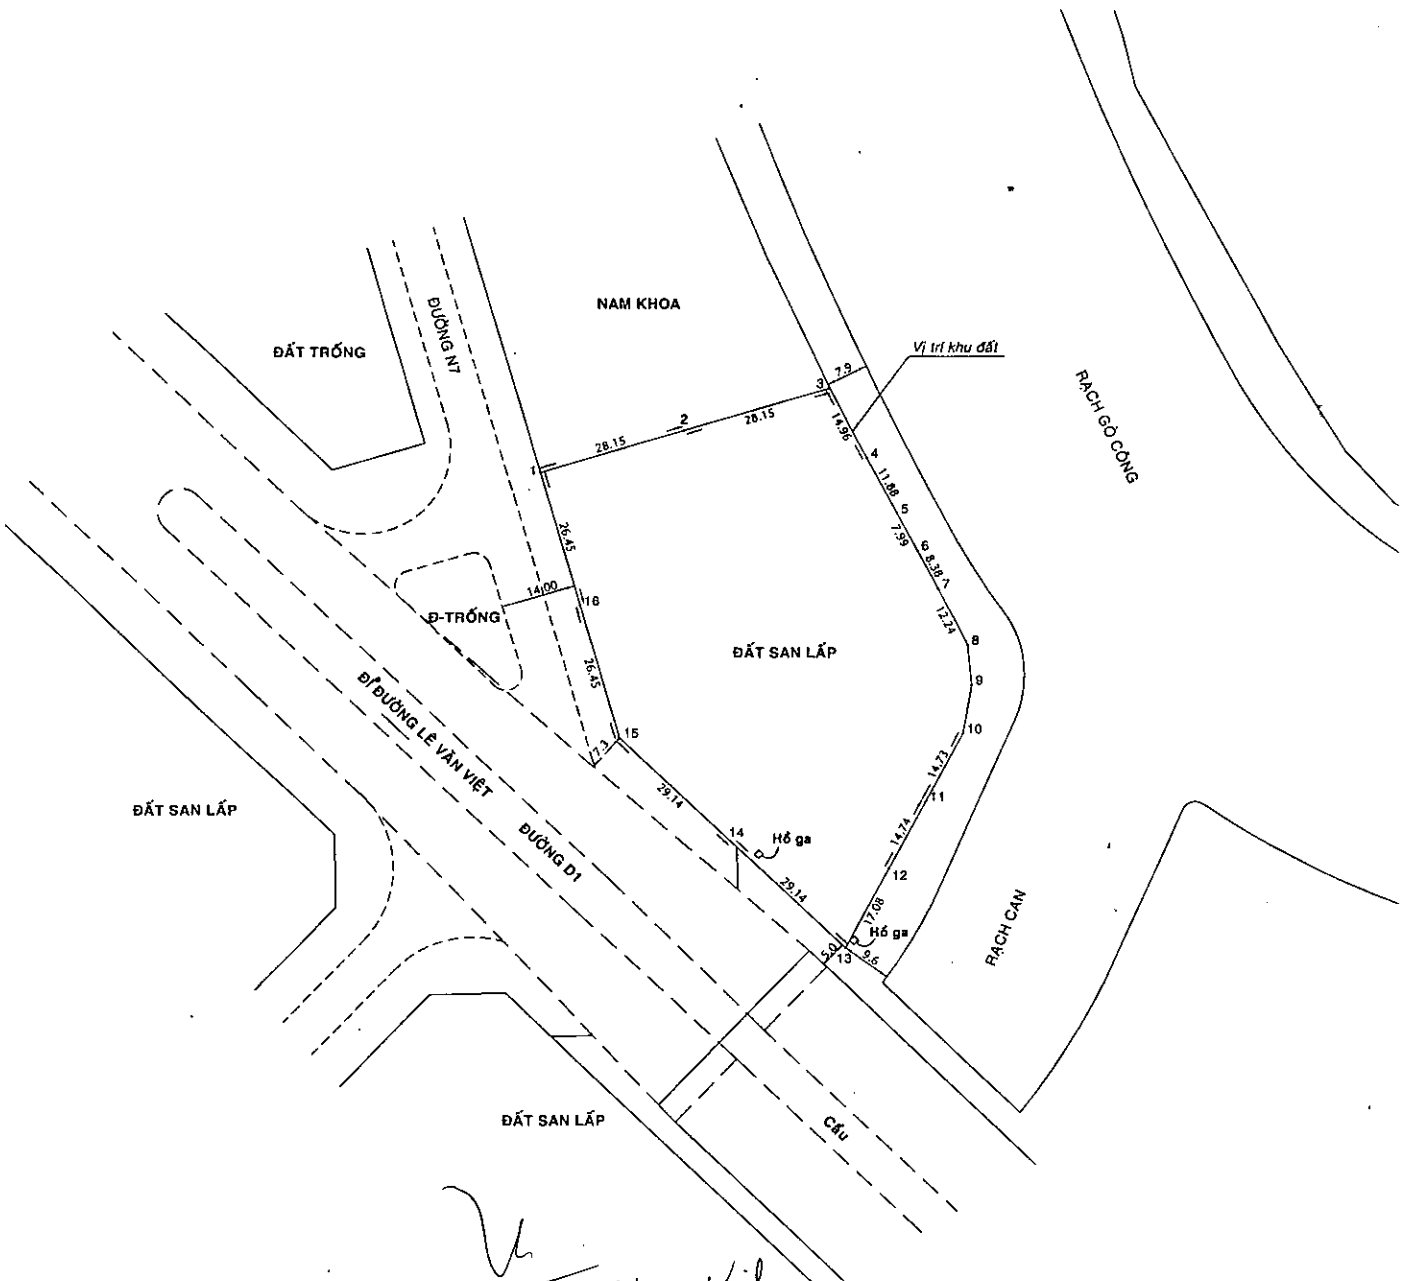

BẢNG KÊ TỌA ĐỘ

Điểm	X (m)	Y (m)	Cạnh (m)	Ghi chú
1	1199611.028	615148.327	28.15	Trụ xm
2	1199618.989	615175.332	28.15	Trụ xm
3	1199626.950	615202.337	14.96	Trụ xm
4	1199613.684	615209.247	11.88	Trụ xm
5	1199603.234	615214.897	7.99	Trụ xm
6	1199596.205	615218.698	8.39	Trụ xm
7	1199588.807	615222.643	12.24	Trụ xm
8	1199577.894	615228.184	7.65	Trụ xm
9	1199570.293	615229.039	9.44	Trụ xm
10	1199561.002	615227.349	14.73	Trụ xm
11	1199548.025	615220.390	17.08	Trụ xm
12	1199535.035	615213.424	29.14	Trụ xm
13	1199518.873	615205.368	29.14	Trụ xm
14	1199540.126	615184.327	29.14	Trụ xm
15	1199560.283	615163.287	26.45	Trụ xm
16	1199585.655	615155.807	26.45	Trụ xm

Handwritten signature
 Nguyễn Ngọc Vinh

Handwritten signature
 Hồ Chí Phương Thảo
 04/9/2009

Handwritten signature
 Nguyễn Văn Tâm
 04/09/2009

1,2...16: Tên trụ mốc cắm .Trụ BTCT: 0.15x0.15x1.0 m
 Ranh giới khu đất do chủ sử dụng hướng dẫn
 © BẢN ĐỒ NÀY KHÔNG THAY THẾ GIẤY CHỨNG NHẬN QUYỀN SỬ DỤNG ĐẤT